
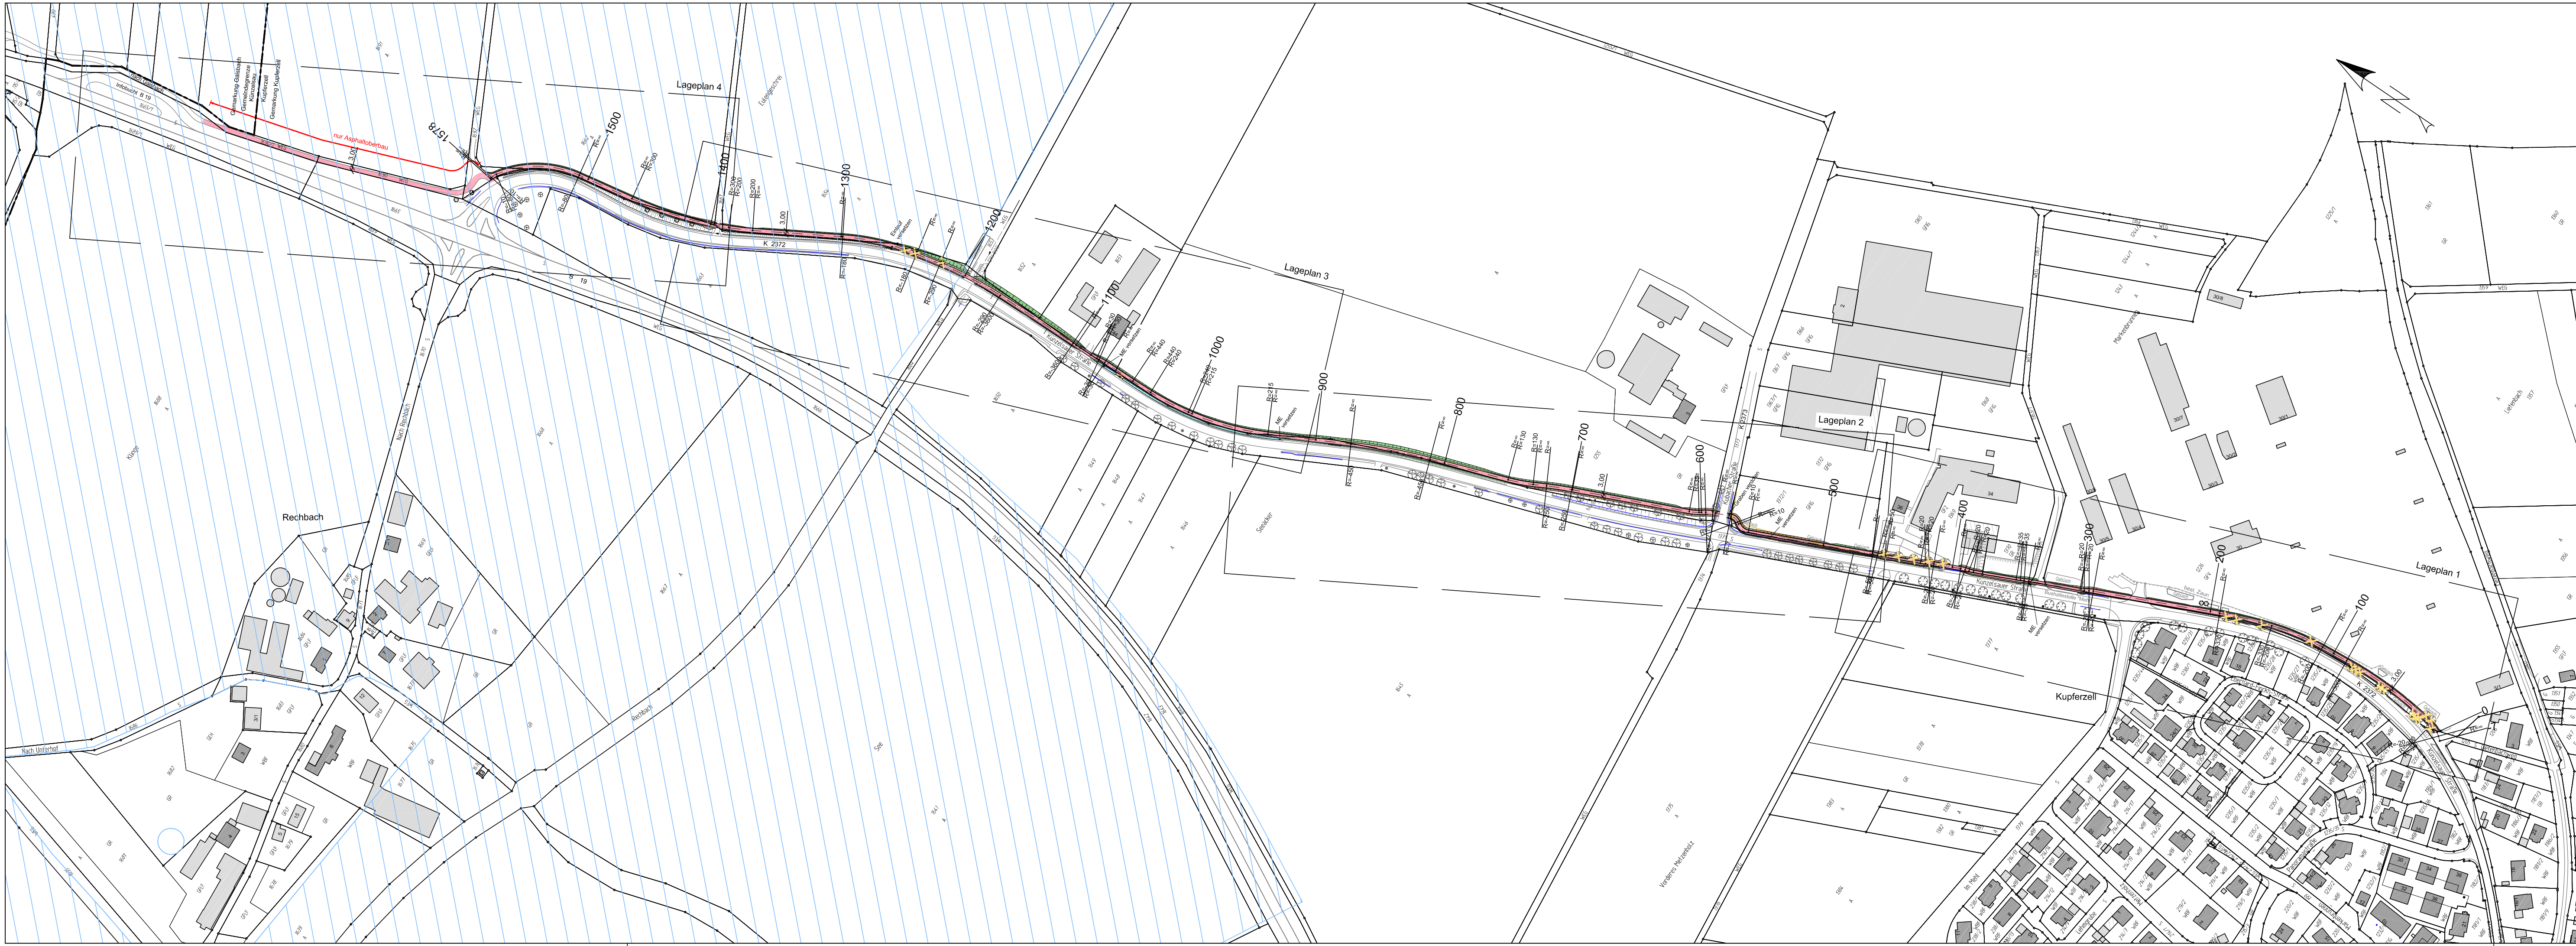


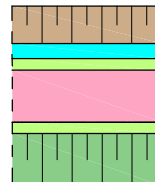

Planung		Bestand	
	Einschnittböschung Mulde Bankett Radweg Bankett Dammböschung		Fahrbahnrand, Böschungskante...
			Gebüsch
			Verdolung
	Verdolung		Muldeneinlauf, Straßeneinlauf
	Muldeneinlauf, Straßeneinl.		Straßenbeleuchtung
	Gradientenhochpunkt		Baum
	Gradiententiefpunkt		Baum wegfallend
	Wasserschutzgebiet Ulrichsberg / Rechbach Zone III		

Landratsamt Hohenlohekreis

Hohenlohekreis
Gemeinde Kupferzell

Projekt: Radwegverbindung zwischen Kupferzell und Gaisbach Planung Darstellung Übersichtsplan		Kreistiefbauamt Allee 17 74653 Künzelsau Tel. 07940/18-1541 Fax. 07940/18-1551 ktba@hohenlohekreis.de
Datum: 22.11.2022	Bearbeiter: Mü/nb	Anerkannt: Bürgermeisteramt Kupferzell
Maßstab 1: 2500	Geändert: 07.12.2022	
Verzeichnis: I:\07_Kupferzell\07.30_Radweg Kupferzell_Gaisbach\18_Planunterlagen\UTM\Radweg UTM.dwg		